

Plaine Naturelle – Complexe Sportif Carcassonne -  
Terrains de Sport et de Loisirs d'Aix-en-Provence

**Dossier de Consultation des Entreprises**

**Plan des aménagements - Planche 1/5** PLAN N° **1-1**

DATE	Mai 2025	Responsable projet	FFU	Projeteur	SVW
------	----------	--------------------	-----	-----------	-----

**DCE Echelle: 1/200**

Indice	date	Modifications :	Equipe Projet
A	25/05/2023	Création du plan	

**LEGENDE**

**Matériaux - Revêtement**

**Accès**

- Voies en enrobés**
  - BBSG 0/10 (150 kg/m<sup>3</sup>)
  - 10cm : CNT 0/20
  - 40cm : CNT 0/63
  - Géotextile
- Voies en stabilisé**
  - 8cm : stabilisé
  - 10cm : CNT 0/20
  - 40cm : CNT 0/63
  - Géotextile
- Voies en béton drainant**
  - 15cm : béton
  - 10cm : CNT 0/20
  - 40cm : CNT 0/63
  - Géotextile
- Trottoirs en enrobés**
  - BBSG 0/10 (120 kg/m<sup>3</sup>)
  - 10cm : CNT 0/20
  - 40cm : CNT 0/63
  - Géotextile
- Cheminement en béton microcassé**
  - 15cm : béton
  - 10cm : CNT 0/20
  - 40cm : CNT 0/63
  - Géotextile
- Cheminement en pavés**
  - Pavé
  - 10cm : CNT 0/20
  - 40cm : CNT 0/63
  - Géotextile
- Cheminement en stabilisé**
  - 7cm : stabilisé
  - 10cm : CNT 0/20
  - 30cm : CNT 0/63
  - Géotextile
- Place ombrière**
  - Pavé
  - 10cm : CNT 0/20
  - 30cm : CNT 0/63
  - Géotextile

**Espaces sportifs**

- Terrain de handball/basketball**
  - 1cm : Résine sportive
  - 6cm : BBSG 0/6 (75 kg/m<sup>3</sup>)
  - 5cm : BBSG 0/10 (100 kg/m<sup>3</sup>)
  - 10cm : CNT 0/20
  - 40cm : CNT 0/63
  - Géotextile
- Terrain de football en gazon synthétique**
  - Gazon synthétique
  - 17cm : Couche drainante en CNT 0/20 type B
  - 40cm : CNT 0/63
  - Géotextile
- Terrain de tennis**
  - 9cm : béton poreux
  - 10cm : CNT 0/20
  - 40cm : CNT 0/63
  - Géotextile
- Aires de jeux en sol souple**
  - 8cm : Sol souple
  - 10cm : CNT 0/20
  - 30cm : CNT 0/63
  - Géotextile

**Espaces paysagers**

- Espaces enherbés avec arbre planté**
  - Terre végétale (30 cm)
- Massifs arbustifs**
  - Terre végétale (40 à 50cm)
- Massifs couvre-sol**
  - Terre végétale (40 à 50cm)

**Espaces recouverts de paillage**


- Arbre conservé**
- Arbre abattu**
- Arbre planté**
- Arbre planté à petit développement**
- Haie arbustive (1 arbuste /1m)**

**Bordures**

- Bordure CR1**
- Bordure P1**
- Bordure T2**
- Bordure A2**
- Bordure CR3**
- Caniveau CS2**
- Caniveau CC2**
- Clôture type "Ganivelle"**

**Serrurerie**

- Clôture rigide h = 2.00m**
- Main courante grillagée h = 1.10m**
- Pare-ballons 6m**
- Pare-ballons 8m**
- Portillon**
- Portail**
- Banc béton**
- Corbeille**

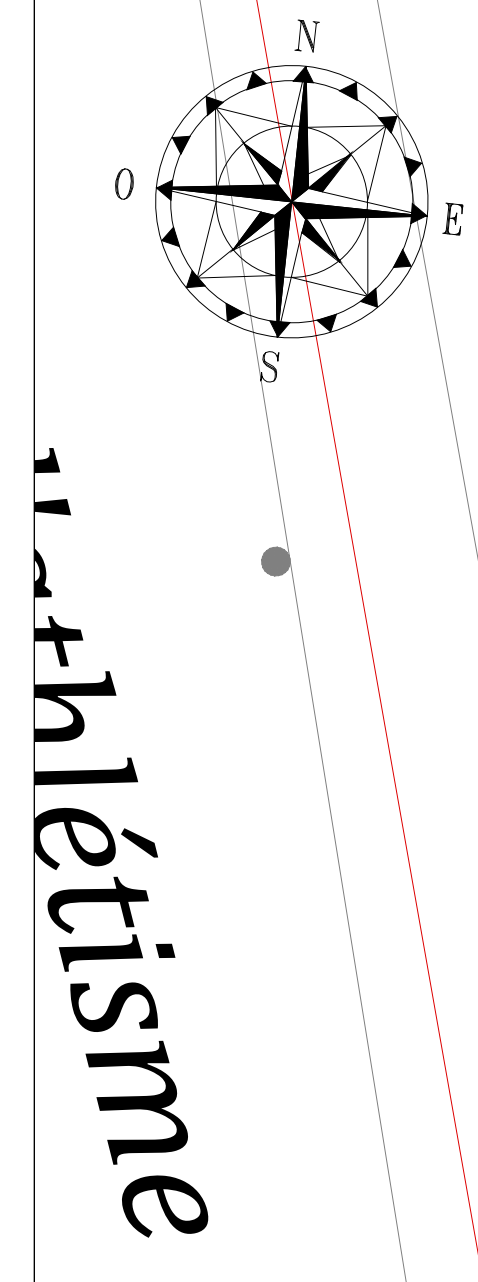

athlétisme

Cimetière Saint Pierre



4