


ANNEXE 1

Création d'emplacements réservés

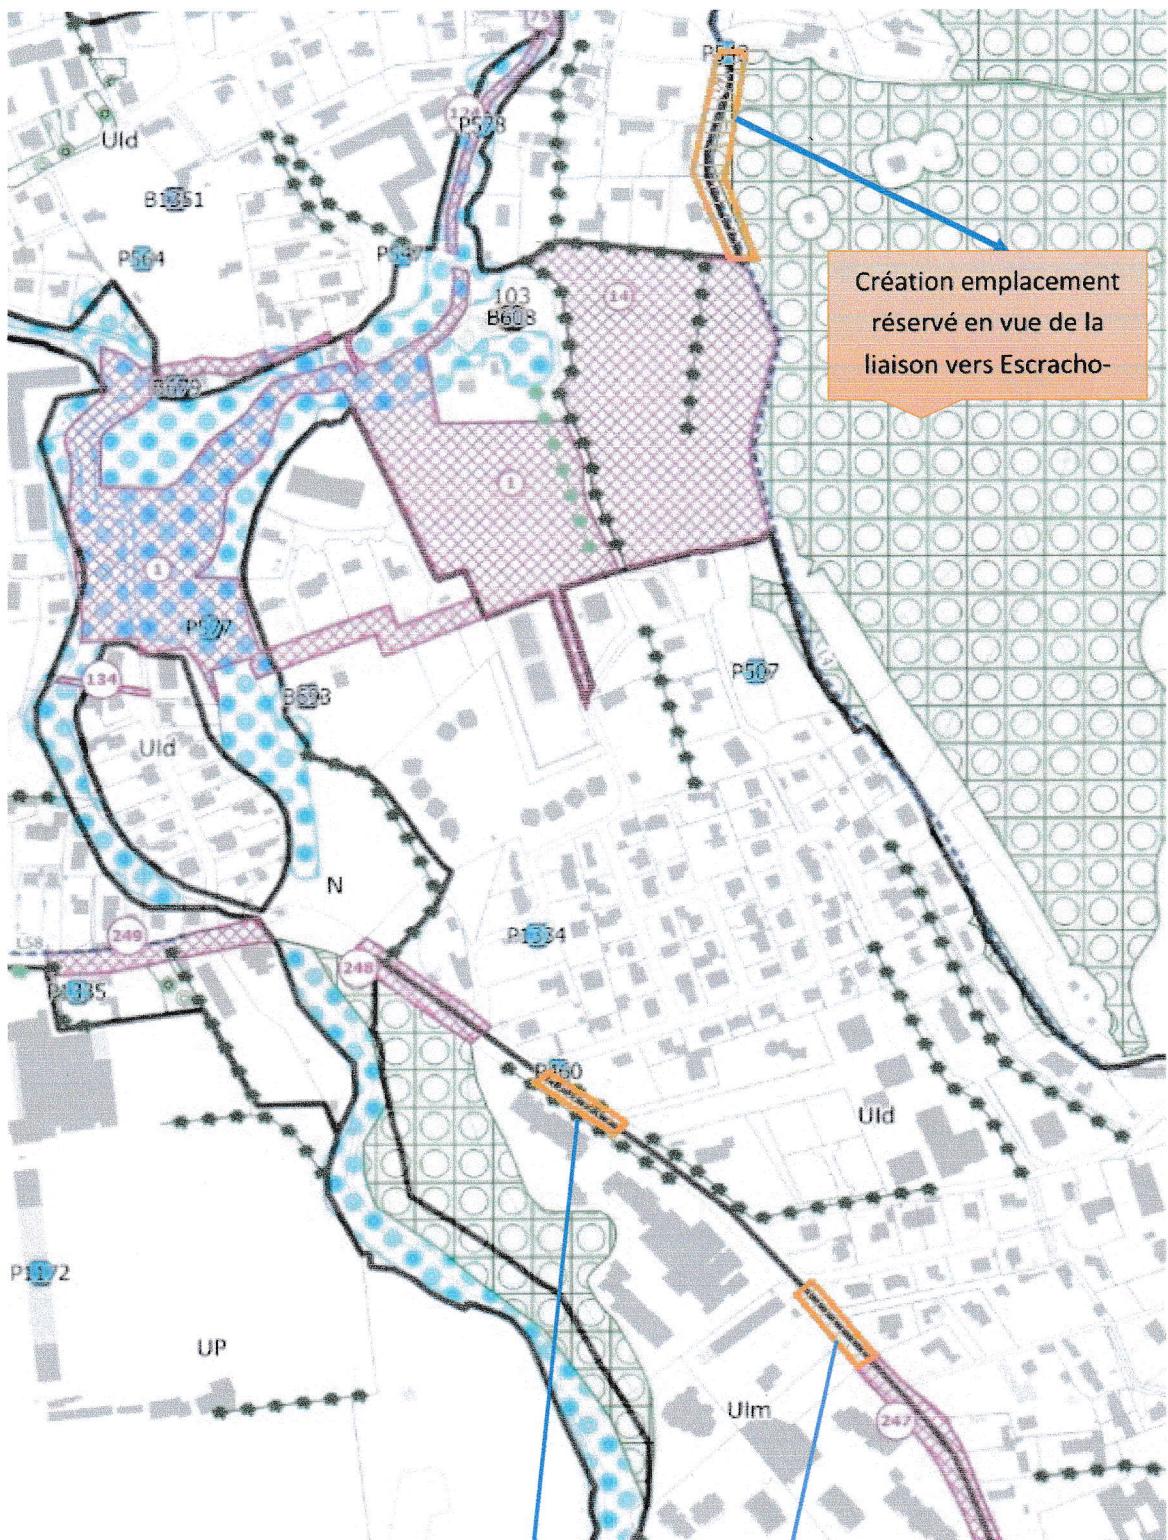

Création de 2 emplacements réservés, en prévision de la mise aux normes du trottoir coté nord de la voie.