


LEGENDE

- | | |
|---|---|
| <p>REVÊTEMENTS & BORDURES</p> <ul style="list-style-type: none"> Enrobé core - palette cycloable Enrobé - trottoir Enrobé - chaussée Béton désactif - 1 taloir Résine Pépée Espace vert Concassé calcaire <p>ESPACES VERTS</p> <ul style="list-style-type: none"> Arbre existant conservé Arbre malade en cours d'abatage par la Direction des Espaces Verts Arbre à planter 2 TPC Ø90 + PEHD Ø90 | <p>SIGNALISATION & MOBILIER</p> <ul style="list-style-type: none"> Bande peinte Poterie Barrère vite Arcueil vite Signalisation verticale à poser Signalisation verticale à déposer <p>ECLAIRAGE / CAMERA</p> <ul style="list-style-type: none"> Mât à déplacer 1 TPC Ø90 + caketle Mât à poser <p>PLUVIAL</p> <ul style="list-style-type: none"> Avaloir à poser Passage d'eau |
|---|---|

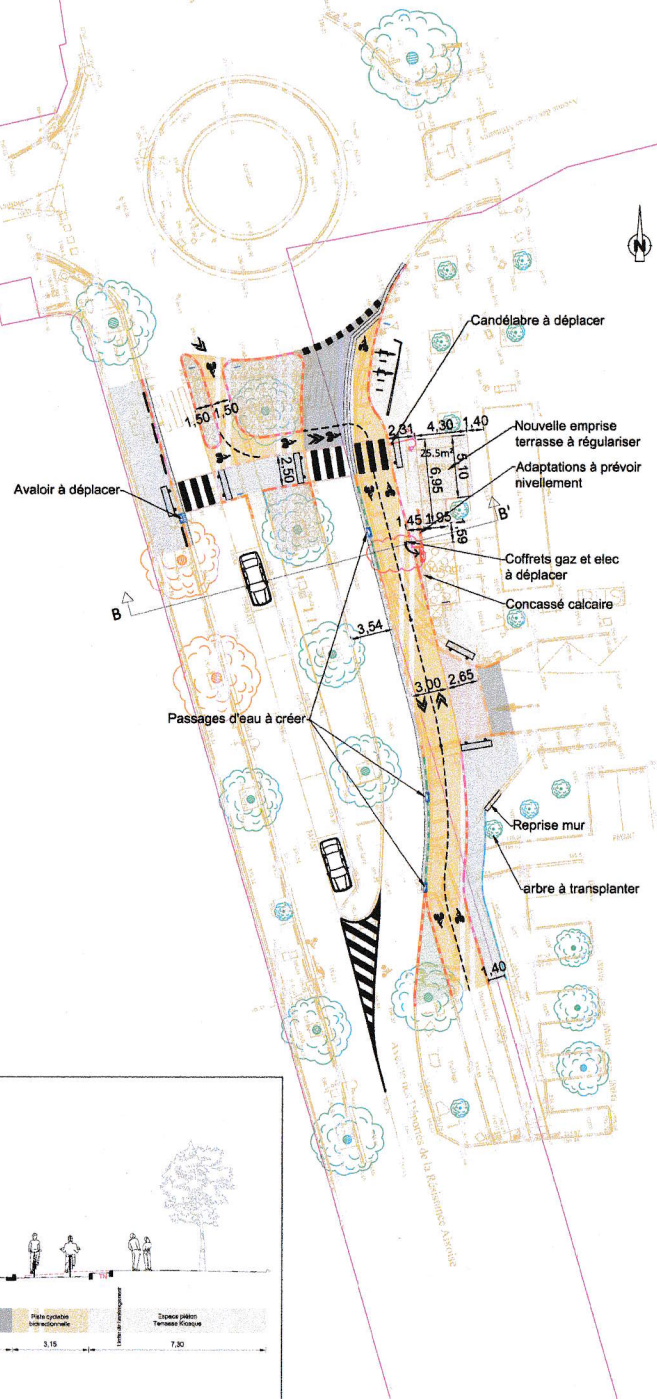

VILLE D' AIX-EN-PROVENCE

Direction Générale Adjointe des Services
Urbanisme, Infrastructures et Déplacements


Direction des Etudes Infrastructures et Prospectives
Service Etudes Opérationnelles

**AV. DES DEPORTES DE LA RESISTANCE AIXOISE
CONTINUEE "MODES ACTIFS" NORD
Plan d'aménagement**


PHASE : PRO Echelle : 1/200

Indice	Date	Dessiné par	Modifications
A	12/05/2026	A.PAUL	

Coupe B-B' Projet - Ech.1/100

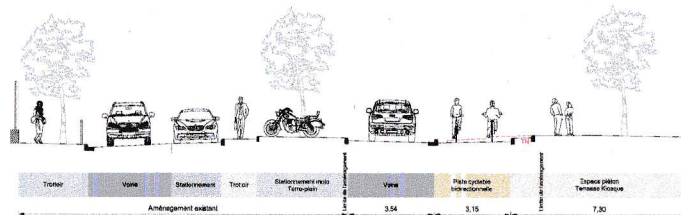

Coupe A-A' Projet - Ech.1/100

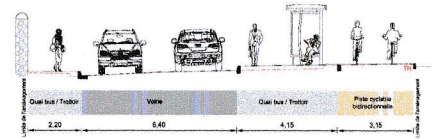

LEGENDE

REVÊTEMENTS & BORDURES

- Enrobé ocre - piste cyclable
- Enrobé - trottoir
- Enrobé - chaussée
- Béton ossature - trottoir
- Réseaux Pléthe
- Espace vert
- Concasseé calcaire
- Bordure béton T2 double face
- Bordure béton T2 haute
- Bordure béton T2 basse
- Bordure béton T2 basse (Vue 2)
- Bordure béton T2 basse (Vue 1)
- Bordure béton T1
- Bordure béton Quai bus
- Bordure Béton 12
- Calmeçon CS2
- Pléthe résine

ESPACES VERTS

- Arbre existant conservé
- Arbre matado en cours de sablage par la Direction des Espaces Verts
- Arbre à planter
- 2 TPC 090 + PEHD 090

SIGNALISATION & MOBILIER

- Bande podotactile
- Poterie
- Barrière ville
- Arcueil voir
- Signalisation verticale à poser
- Signalisation verticale à déposer

ECLAIRAGE / CAMERA

- Mât à déplacer
- Regard 50x80 intérieur
- 1 TPC 090 + casquette
- Mât à poser

FIBRE

- LIT
- 3 PEHD 090

PLUVIAL

- Avoisoir à poser
- Passage d'eau



VILLE D 'AIX-EN-PROVENCE

Direction Générale Adjointe des Services
Urbanisme, Infrastructures et Déplacements

Direction des Etudes Infrastructures et Prospectives
Service Etudes Opérationnelles

AV. DES DEPORTES DE LA RESISTANCE AIXOISE
CONTINUITE "MODES ACTIFS" SUD
Plan d'aménagement

PHASE : PRO

Echelle : 1/200

Indice	Date	Dessiné par	Modifications
A	13/05/2026	A.PAUL	

