

PROJET DE DIVISION



Date : MAI 2017
 Dossier : 16.3229

Echelle : 1/ 500


Terrain	Bureau	Valide
A.M.	A.M.	A. FUZERE

Historique	date	modification	Terrain	Bureau	Valide
A	15/05/17	Projet de division : situation 1 à affiner et valider		DP	A. FUZERE
B	23/05/17	Projet de division : situation 2 à affiner et valider		DP	A. FUZERE
C	30/05/17	Projet de division : situation 3 à affiner et valider		DP	A. FUZERE
D	29/06/18	Mise à jour des nouveaux numéros cadastraux		FS	A. FUZERE

Fichier : 16.3229-DIVISION-Mj-dwg


Liste des points de la limite divisée

MAIT	X	Y
562	1899134.72	3150794.25
563	1899119.49	3150791.73
564	1899100.44	3150786.33
565	1899077.70	3150782.12
566	1899078.26	3150779.15
567	1899073.60	3150775.21
568	1899064.71	3150769.47
569	1899060.56	3150761.84
570	1899060.54	3150758.15
571	1899057.42	3150755.01
572	1899052.13	3150749.86
573	1899038.74	3150736.85
574	1899032.65	3150728.93
575	1899029.74	3150723.65
576	1899025.34	3150718.27
577	1899018.87	3150713.33
578	1899009.14	3150710.87
579	1898969.93	3150711.17
580	1898962.38	3150737.59
581	1898959.98	3150767.65
582	1899000.28	3150783.14
583	1899003.32	3150784.88
624	1899158.02	3150802.86
625	1899136.93	3150793.13
626	1899134.81	3150794.50
627	1899131.07	3150797.21
628	1899127.73	3150804.80
629	1899127.90	3150809.33
630	1899122.26	3150815.23
660	1899195.23	3150854.88
661	1899192.50	3150841.13
662	1899191.67	3150836.72
663	1899191.43	3150828.92
664	1899189.82	3150825.81
665	1899184.60	3150819.62
666	1899176.35	3150811.32
673	1899264.63	3150753.03
674	1899181.54	3150751.14
675	1899180.49	3150787.54
676	1899176.46	3150800.31
677	1899189.05	3150808.87
678	1899202.49	3150820.45
679	1899203.93	3150822.23
680	1899204.84	3150827.37
681	1899204.86	3150835.19
682	1899203.73	3150840.67
683	1899202.77	3150843.77
684	1899205.02	3150853.19
705	1899291.03	3150630.18
706	1899296.60	3150651.80

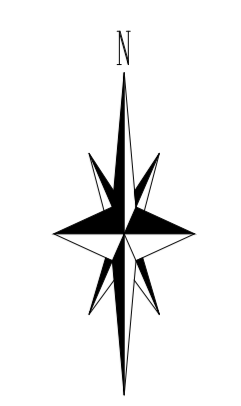

EMPRISE EN ACQUISITION : 51 120 m²

- BE n°86 Scad: 23 714 m²
- BH n°237 Scad: 16 684 m²
- BE n°105 Scad: 981 m²
- BH n°56 Scad: 9 741 m²

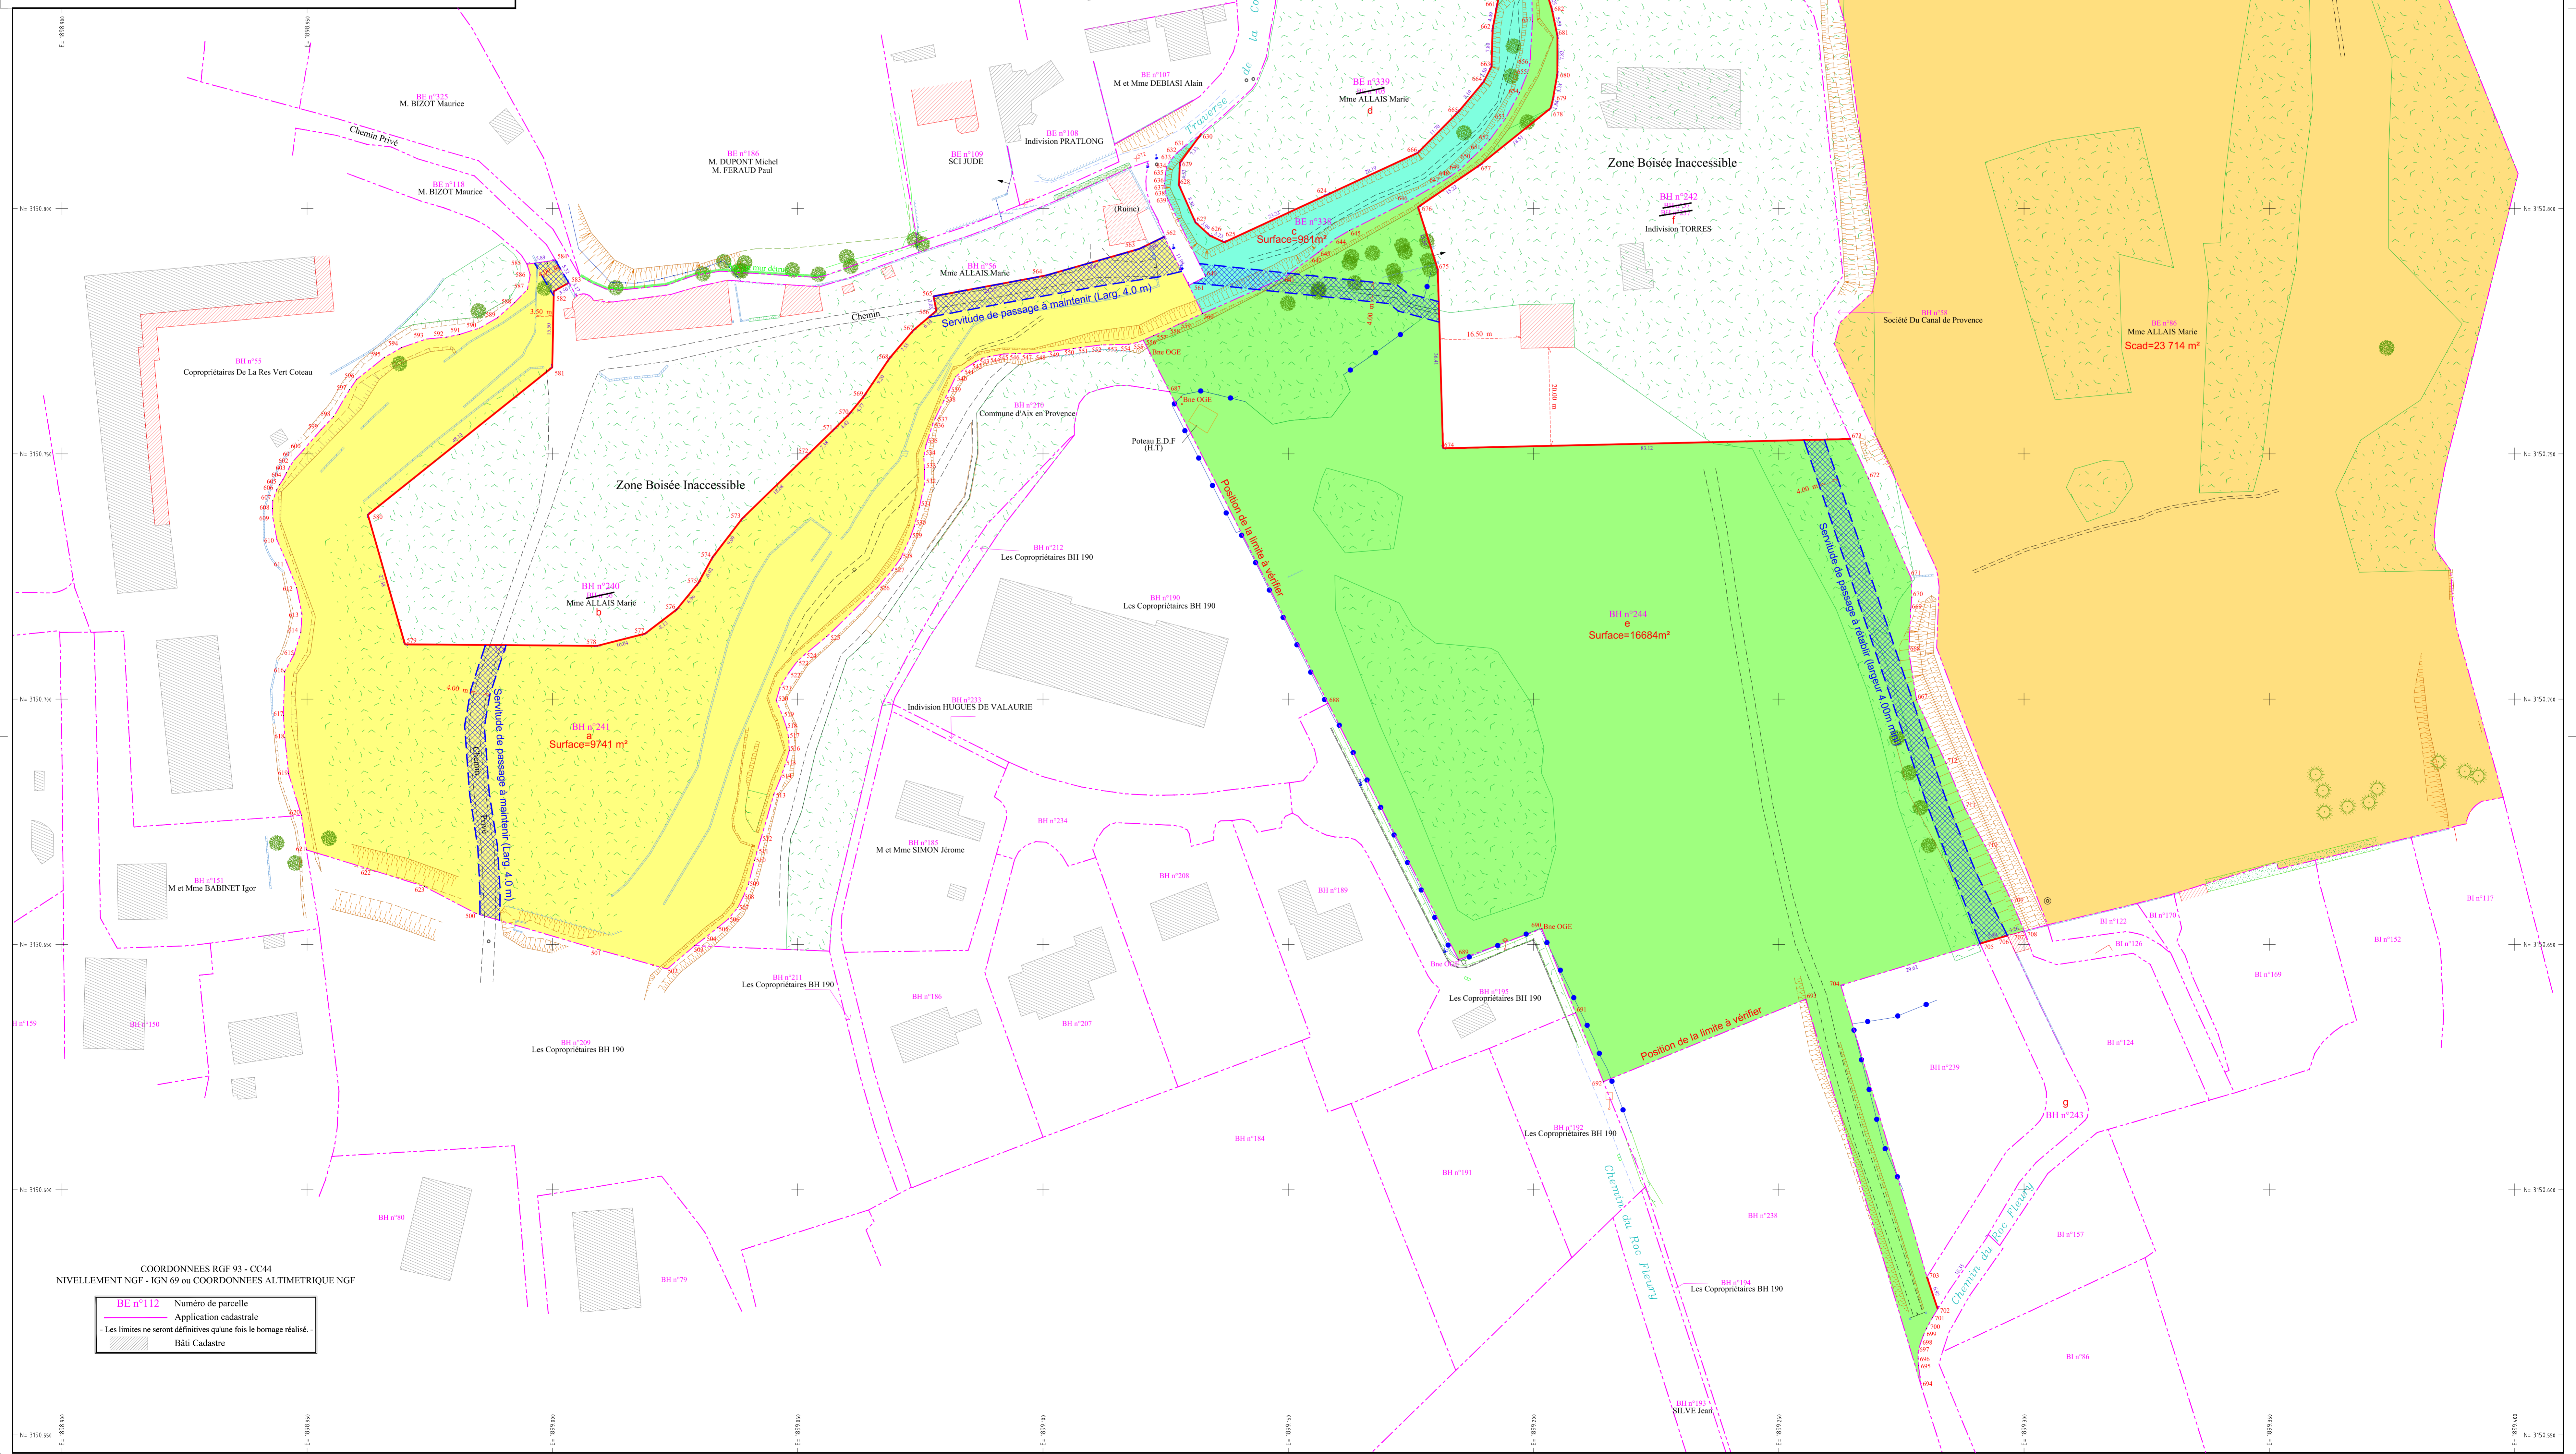

COORDONNEES RG 93 - CC44
 NIVELLEMENT NGF - IGN 69 ou COORDONNEES ALTIMETRIQUE NGF

BE n°112 Numéro de parcelle
 Application cadastrale
 - Les limites ne seront définitives qu'une fois le bonage réalisé.
 Bâti Cadastre