

Plaine Naturelle – Complexe Sportif Carcassonne -
Terrains de Sport et de Loisirs d'Aix-en-Provence

Dossier de Consultation des Entreprises

Plan des aménagements - Planche 2/5 PLAN N° 1-2

DATE	Mai 2025	Responsable projet	FFU	Projeteur	SVW
------	----------	--------------------	-----	-----------	-----

DCE Echelle: 1/200

indice	date	Modifications :	Equipe Projet
A	25/05/2023	Création du plan	

LEGENDE

Matériaux - Revêtement

Accès

- Voies en enrobés**
 - BBSG 0/10 (150 kg/m²)
 - 10cm - CNT 0/20
 - 40cm - CNT 0/6/3
 - Géotextile
- Voies en stabilisé**
 - 8cm - stabilisé
 - 10cm - CNT 0/20
 - 40cm - CNT 0/6/3
 - Géotextile
- Voies en béton drainant**
 - 15cm - béton
 - 10cm - CNT 0/20
 - 40cm - CNT 0/6/3
 - Géotextile
- Trottoirs en enrobés**
 - BBSG 0/10 (120 kg/m²)
 - 10cm - CNT 0/20
 - 40cm - CNT 0/6/3
 - Géotextile
- Cheminement en béton micro-sablé**
 - 15cm - béton
 - 10cm - CNT 0/20
 - 40cm - CNT 0/6/3
 - Géotextile
- Cheminement en pavés**
 - Pavé
 - 10cm - CNT 0/20
 - 40cm - CNT 0/6/3
 - Géotextile
- Cheminement en stabilisé**
 - 7cm - stabilisé
 - 10cm - CNT 0/20
 - 30cm - CNT 0/6/3
 - Géotextile
- Place ombrière**
 - Pavé
 - 10cm - CNT 0/20
 - 30cm - CNT 0/6/3
 - Géotextile

Espaces sportifs

- Terrain de handball/basketball**
 - 1cm : Résine sportive
 - 6cm : BBSG 0/6 (75 kg/m²)
 - 5cm : BBSG 0/10 (100 kg/m²)
 - 10cm - CNT 0/20
 - 40cm - CNT 0/6/3
 - Géotextile
- Terrain de football en gazon synthétique**
 - Gazon synthétique
 - 17cm : Couche drainante en CNT 0/20 type B
 - 40cm - CNT 0/6/3
 - Géotextile
- Terrain de tennis**
 - 9cm : béton poreux
 - 10cm - CNT 0/20
 - 40cm - CNT 0/6/3
 - Géotextile
- Aires de jeux en sol souple**
 - 8cm : Sol souple
 - 10cm - CNT 0/20
 - 30cm - CNT 0/6/3
 - Géotextile

Espaces paysagers


- Espaces enherbés avec arbre planté**
 - Terre végétale (30 cm)
- Massifs arbustifs**
 - Terre végétale (40 à 50cm)
- Massifs couvre-sol**
 - Terre végétale (40 à 50cm)
- Espaces recouverts de paillage**
- Arbre conservé**
- Arbre abattu**
- Arbre planté**
- Arbre planté à petit développement**
- Haie arbustive (1 arbuste /1m)**

Bordures

- Bordure CR1**
- Bordure P1**
- Bordure T2**
- Bordure A2**
- Bordure CR3**
- Caniveau CS2**
- Caniveau CC2**
- Clôture type "Ganivelle"**

Serrurerie

- Clôture rigide h = 2.00m**
- Main courante grillagée h = 1.10m**
- Pare-ballons 6m**
- Pare-ballons 8m**
- Portillon**
- Portail**
- Banc béton**
- Corbeille**

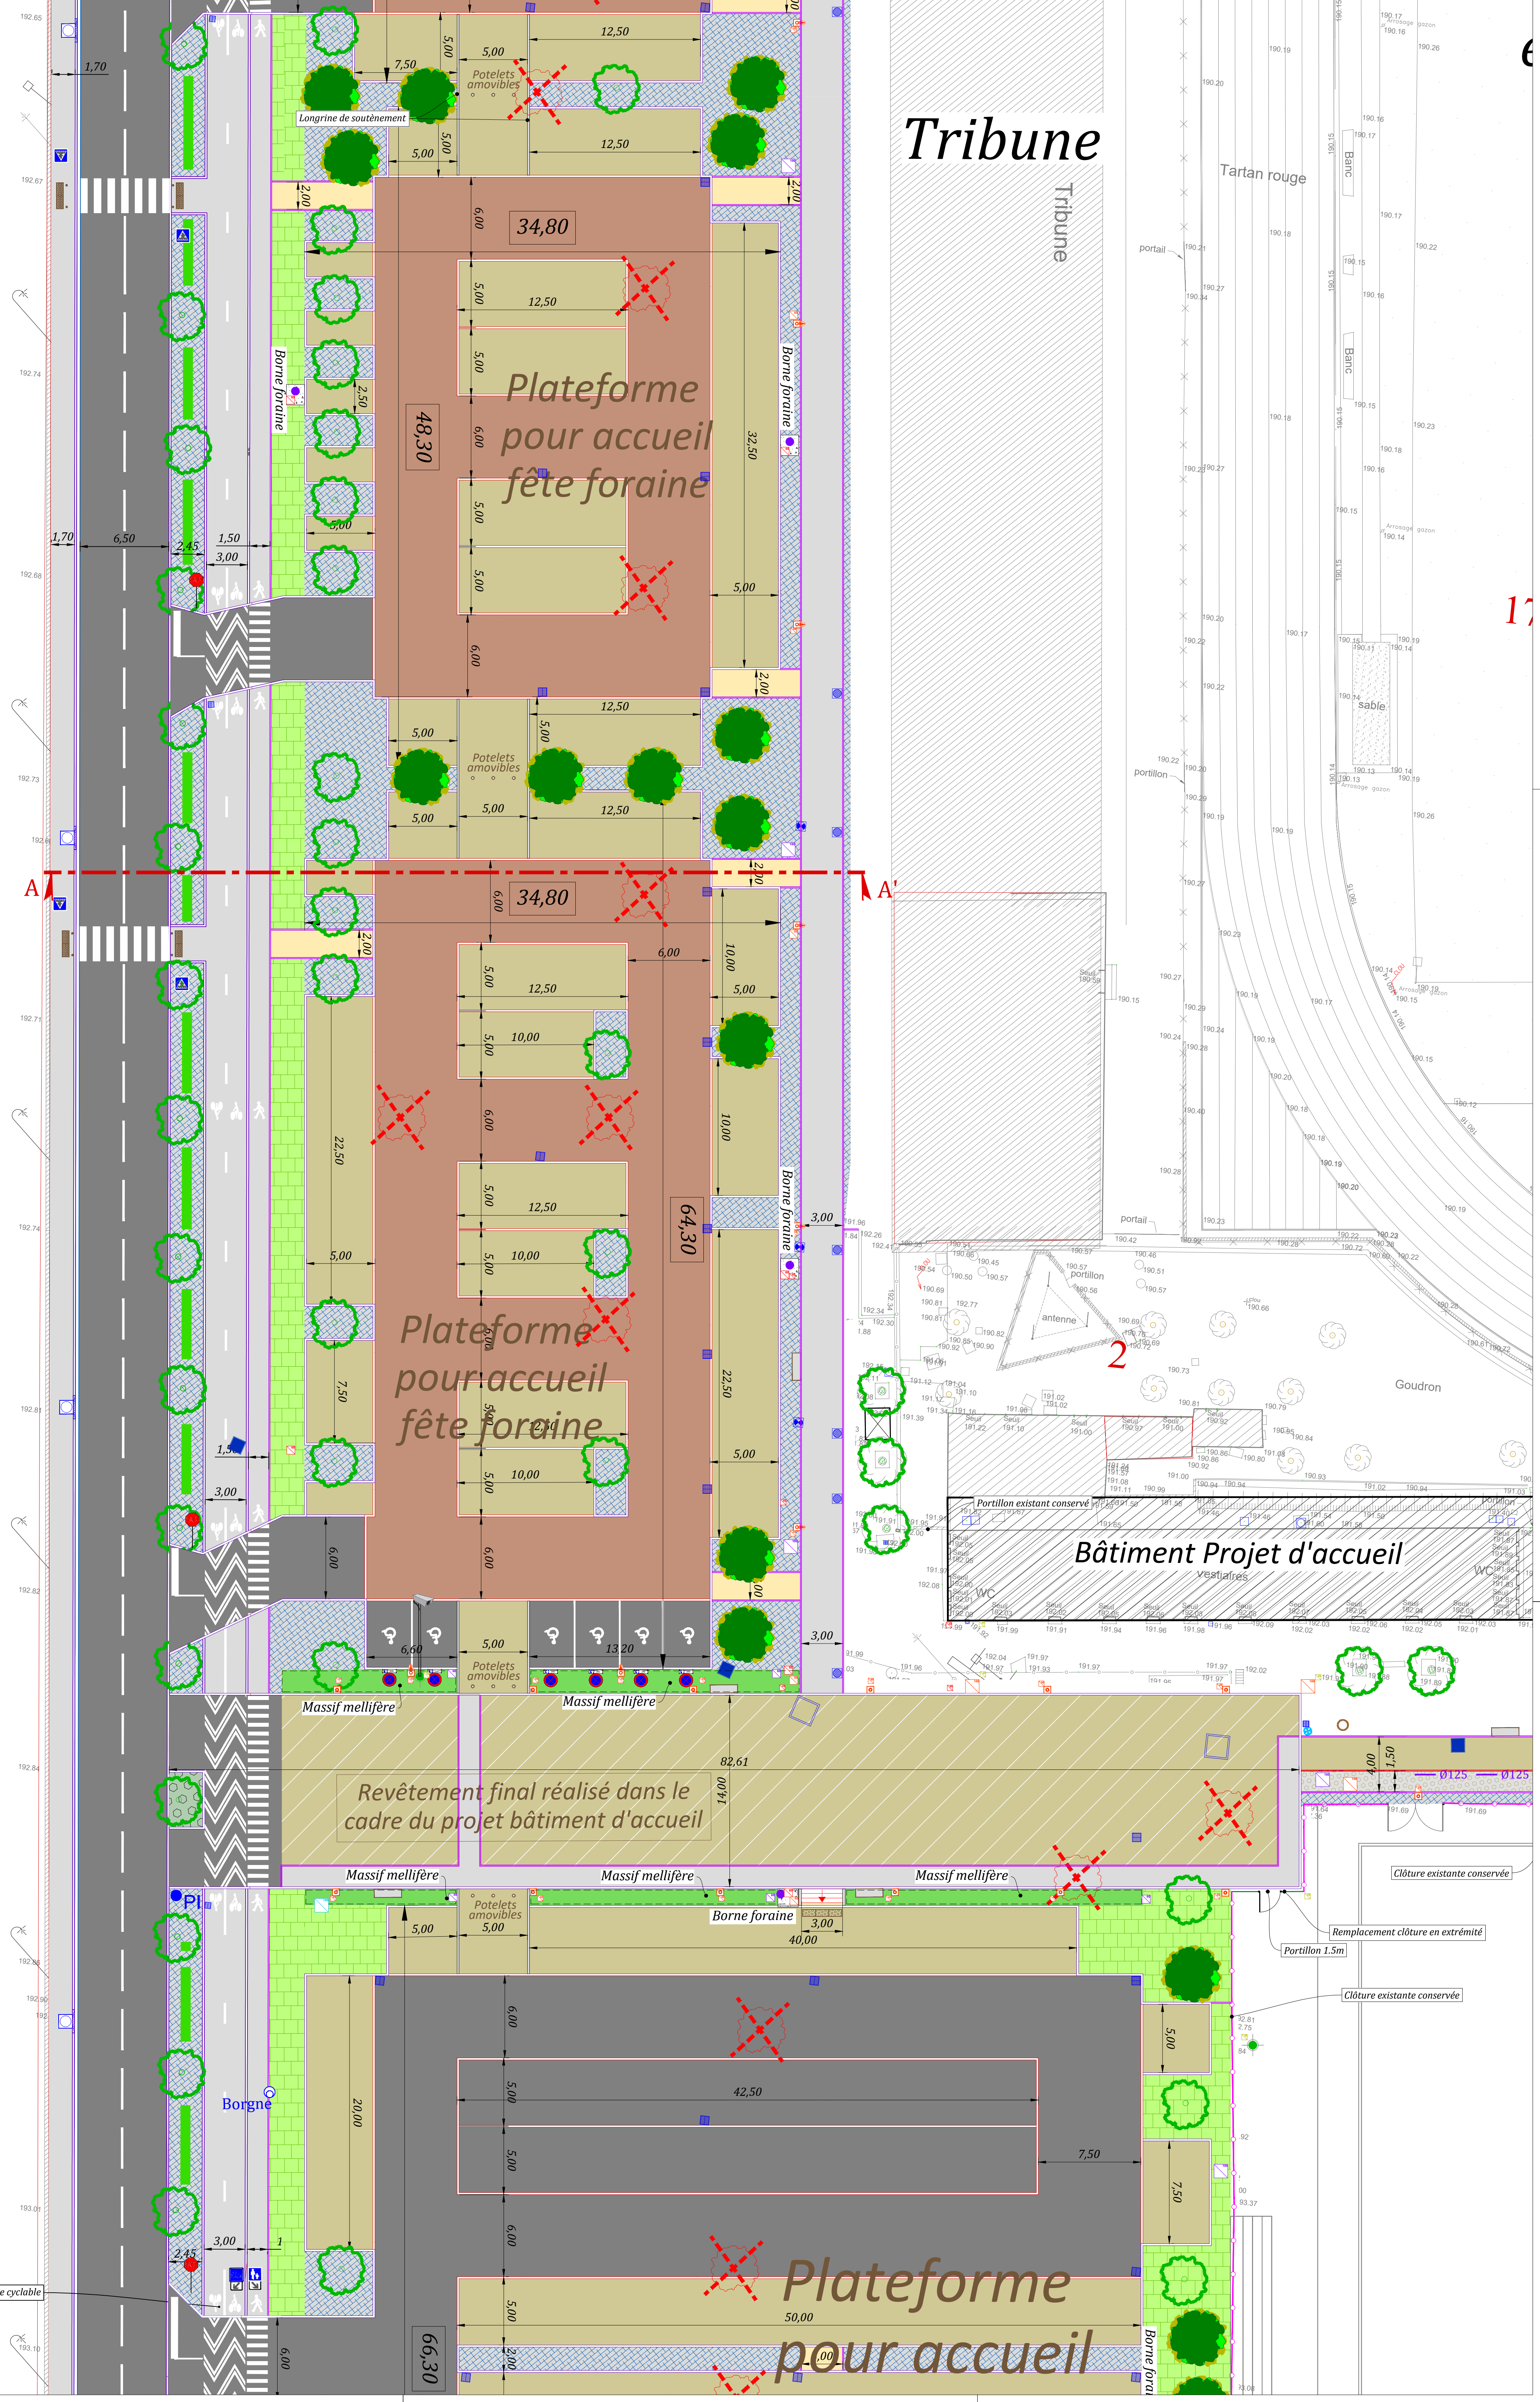

Cimetière Saint Pierre

